


RZUT PARTERU W SKALI 1:100

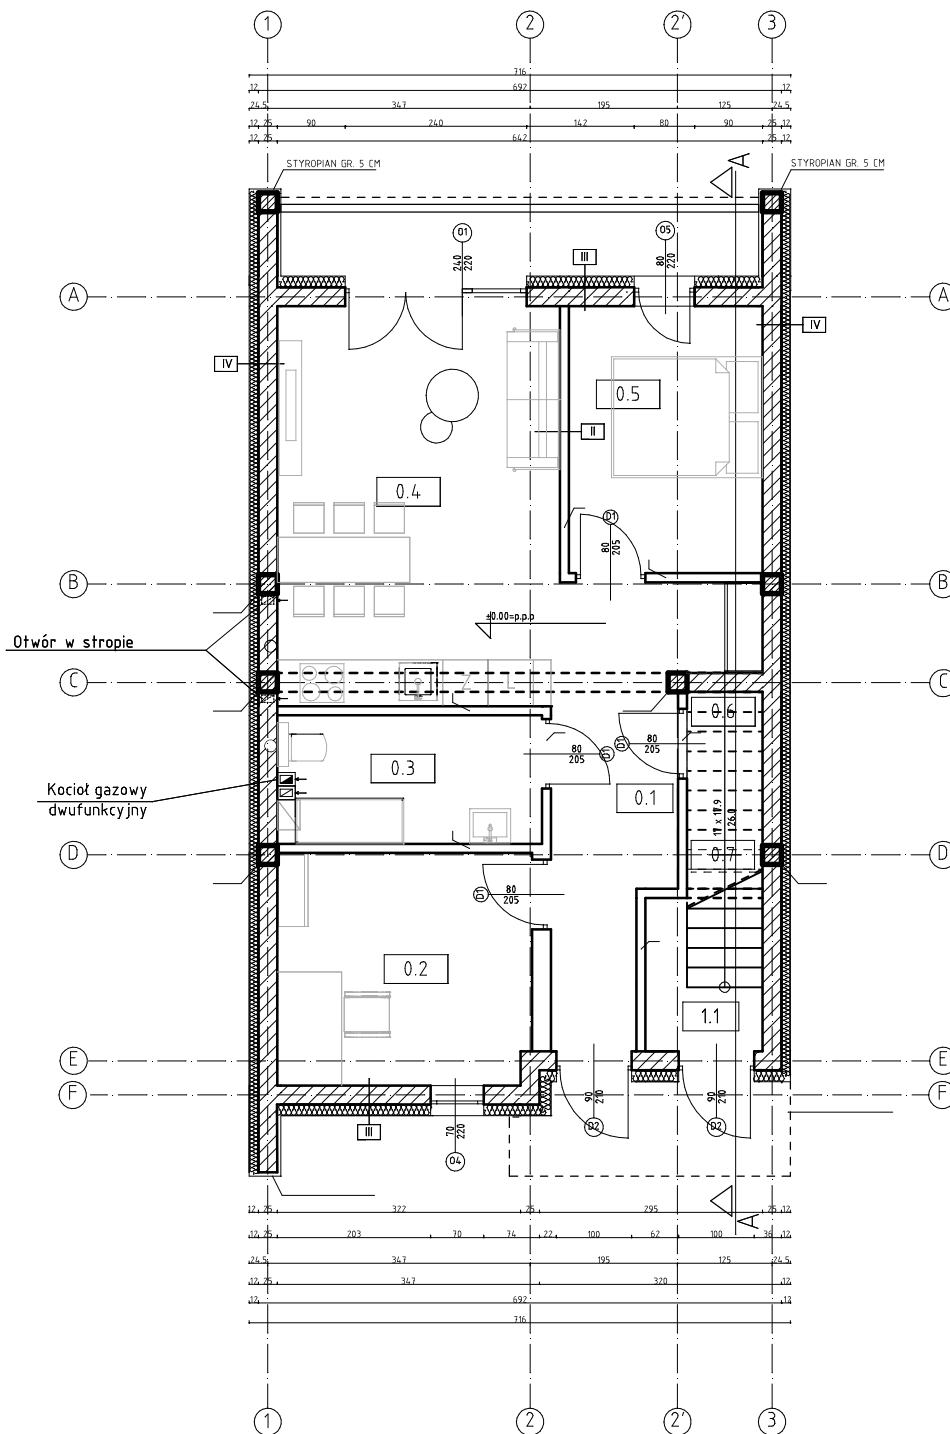

Wykaz pomieszczeń: Lokal 1

Nr	Nazwa pomieszczenia	Pow. użytkowa
	Powierzchnia użytkowa podstawowa	
0.1	Komunikacja	10.14 m ²
0.2	Gabinet	10.10 m ²
0.3	Łazienka	5.68 m ²
0.4	Pokój z aneksem kuchennym	19.50 m ²
0.5	Pokój	8.85 m ²
0.6	Pomieszczenie pomocnicze	0.87 m ²
0.7	Powierzchnia użytkowa pomocnicza	1.63 m ²
Razem		56,77 m ²